

INSCRIPCIÓN 2-1929459-2011
 Fecha: 16/11/2011
 Registrador: WILLIAM VILLEGAS GONZALEZ
 SE: SFA 060593040A3A96A51906SEB20



Que la presente es copia fiel del plano original
 catastrado
 Firma: *[Signature]*
 09 MAR. 2023



Catastro Nacional
 1-2675884
 16/11/2011 10:28:09

LINEA	A C I M U T	DIST.(m)
1-2	267° 00.6'	102.14
2-3	180° 00.0'	61.49
3-4	087° 18.4'	100.63
4-1	001° 22.2'	62.11

N

LEVANTAMIENTO POLAR POLIGONAL ABIERTA
 ERROR LINEAL ESTIMADO 00.02m
 ERROR ANGULAR ESTIMADO 00'01"
 LOS LINDEROS SON EXISTENTES
 MODIFICA AL PLANO CATASTRADO A-0803155-1989

COLEGIO FEDERADO DE INGENIEROS
 Y DE ARQUITECTOS DE COSTA RICA
 REGIONAL SAN CARLOS
 * 15 NOV. 2011 *
 ANOTADO *[Signature]*

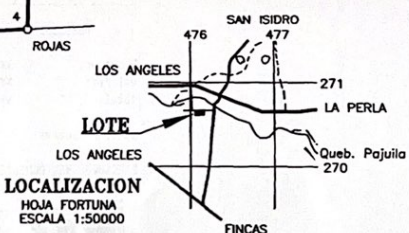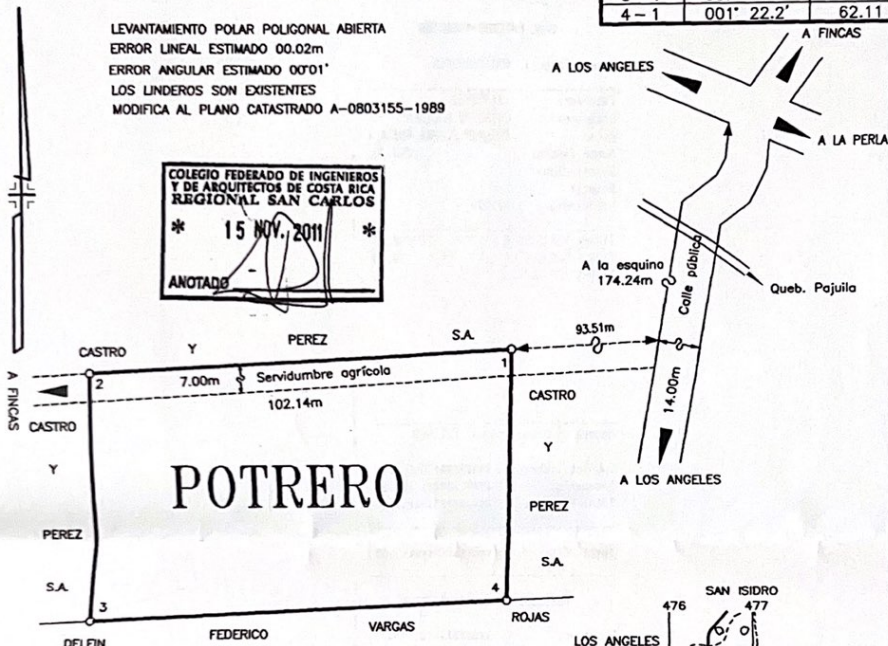

PARA RECTIFICAR AREA

SITUADO EN: LOS ANGELES
 DISTRITO: 07 FORTUNA
 CANTON: 10 SAN CARLOS
 PROVINCIA: 02 ALAJUELA

FINCA INSCRITA AL
 REAL NUMERO
 2271599-000

AREA: 6253 m²

FECHA: NOVIEMBRE 2011

APARTADO:

1279

2271599-000

AREA 6512m²

ABRAHAM PANIAGUA GONZALEZ TOPOGRAFO ASOCIADO T.A. 4648

PROTOCOLO TOMO: 17270

FOLIO: 148

ESCALA: 1:1000